


# GALERIE MĚSTA PARDUBIC

půdorysné schéma

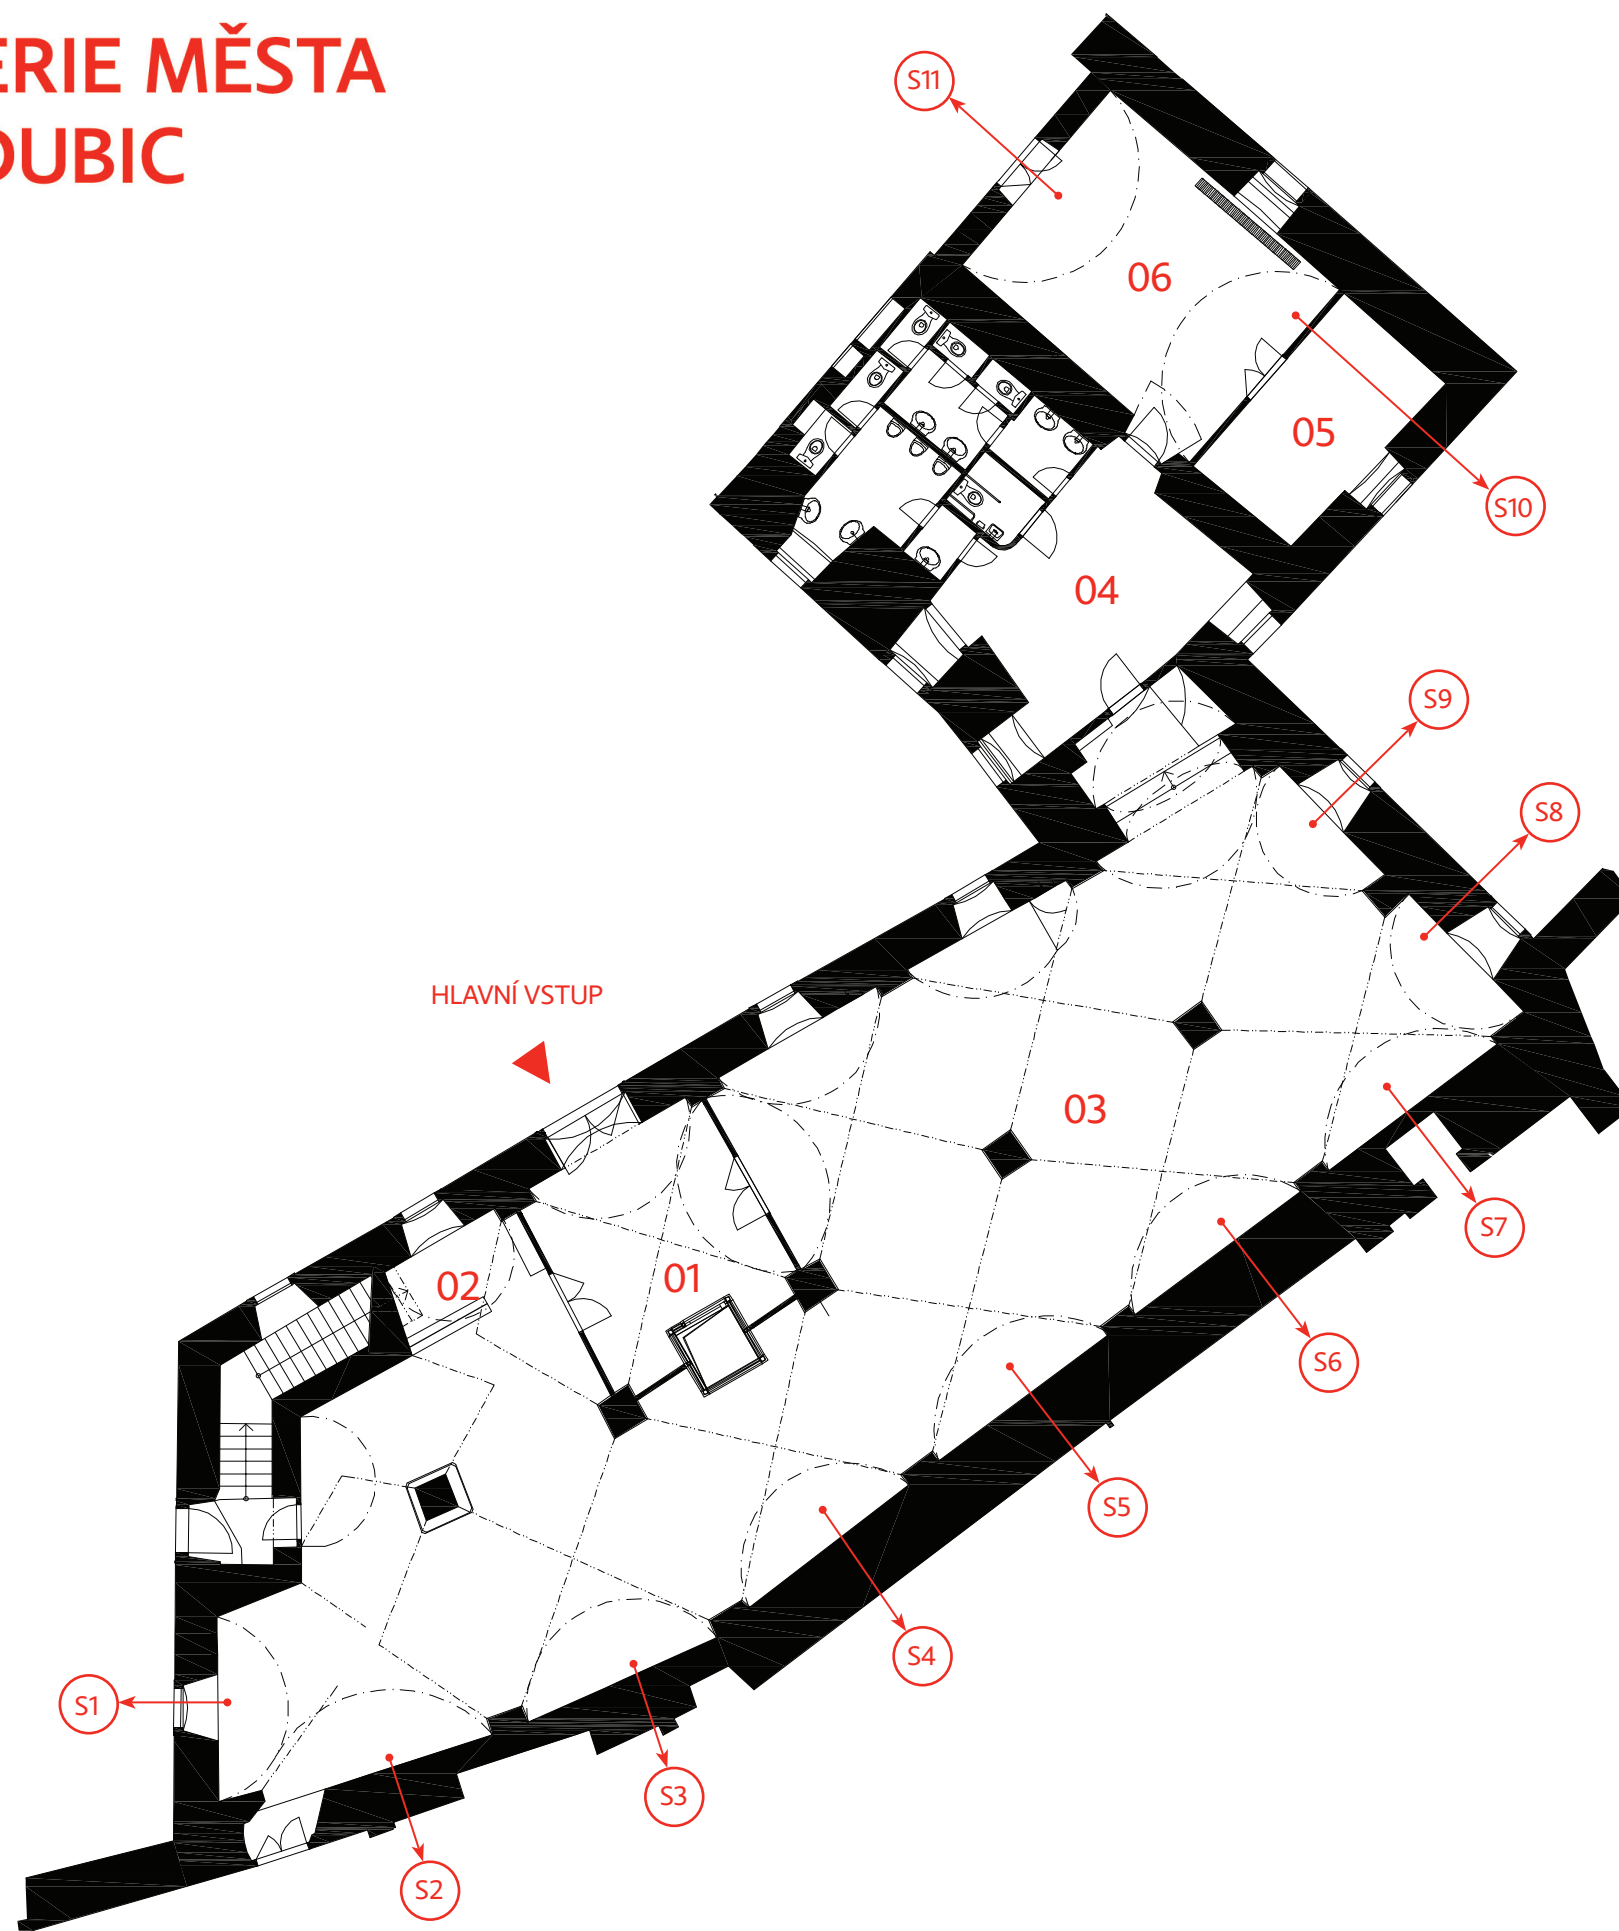

## legenda

- 01 prosklené zádveří
- 02 kustodský pult
- 03 výstavní prostor sýpka
- 04 chodba (WC)
- 05 sklad
- 06 komunikační prostor

(S1) schématické pohledy

GALERIE MĚSTA PARDUBIC  
Příhrádek 5  
531 16 Pardubice  
T: (+420) 732 436 722  
E: info@gmpardubice.cz